PROYECTO DE REMODELACION DE INFRAESTRUCTURAS EN EL BARRIO DE VILLALONQUEJAR

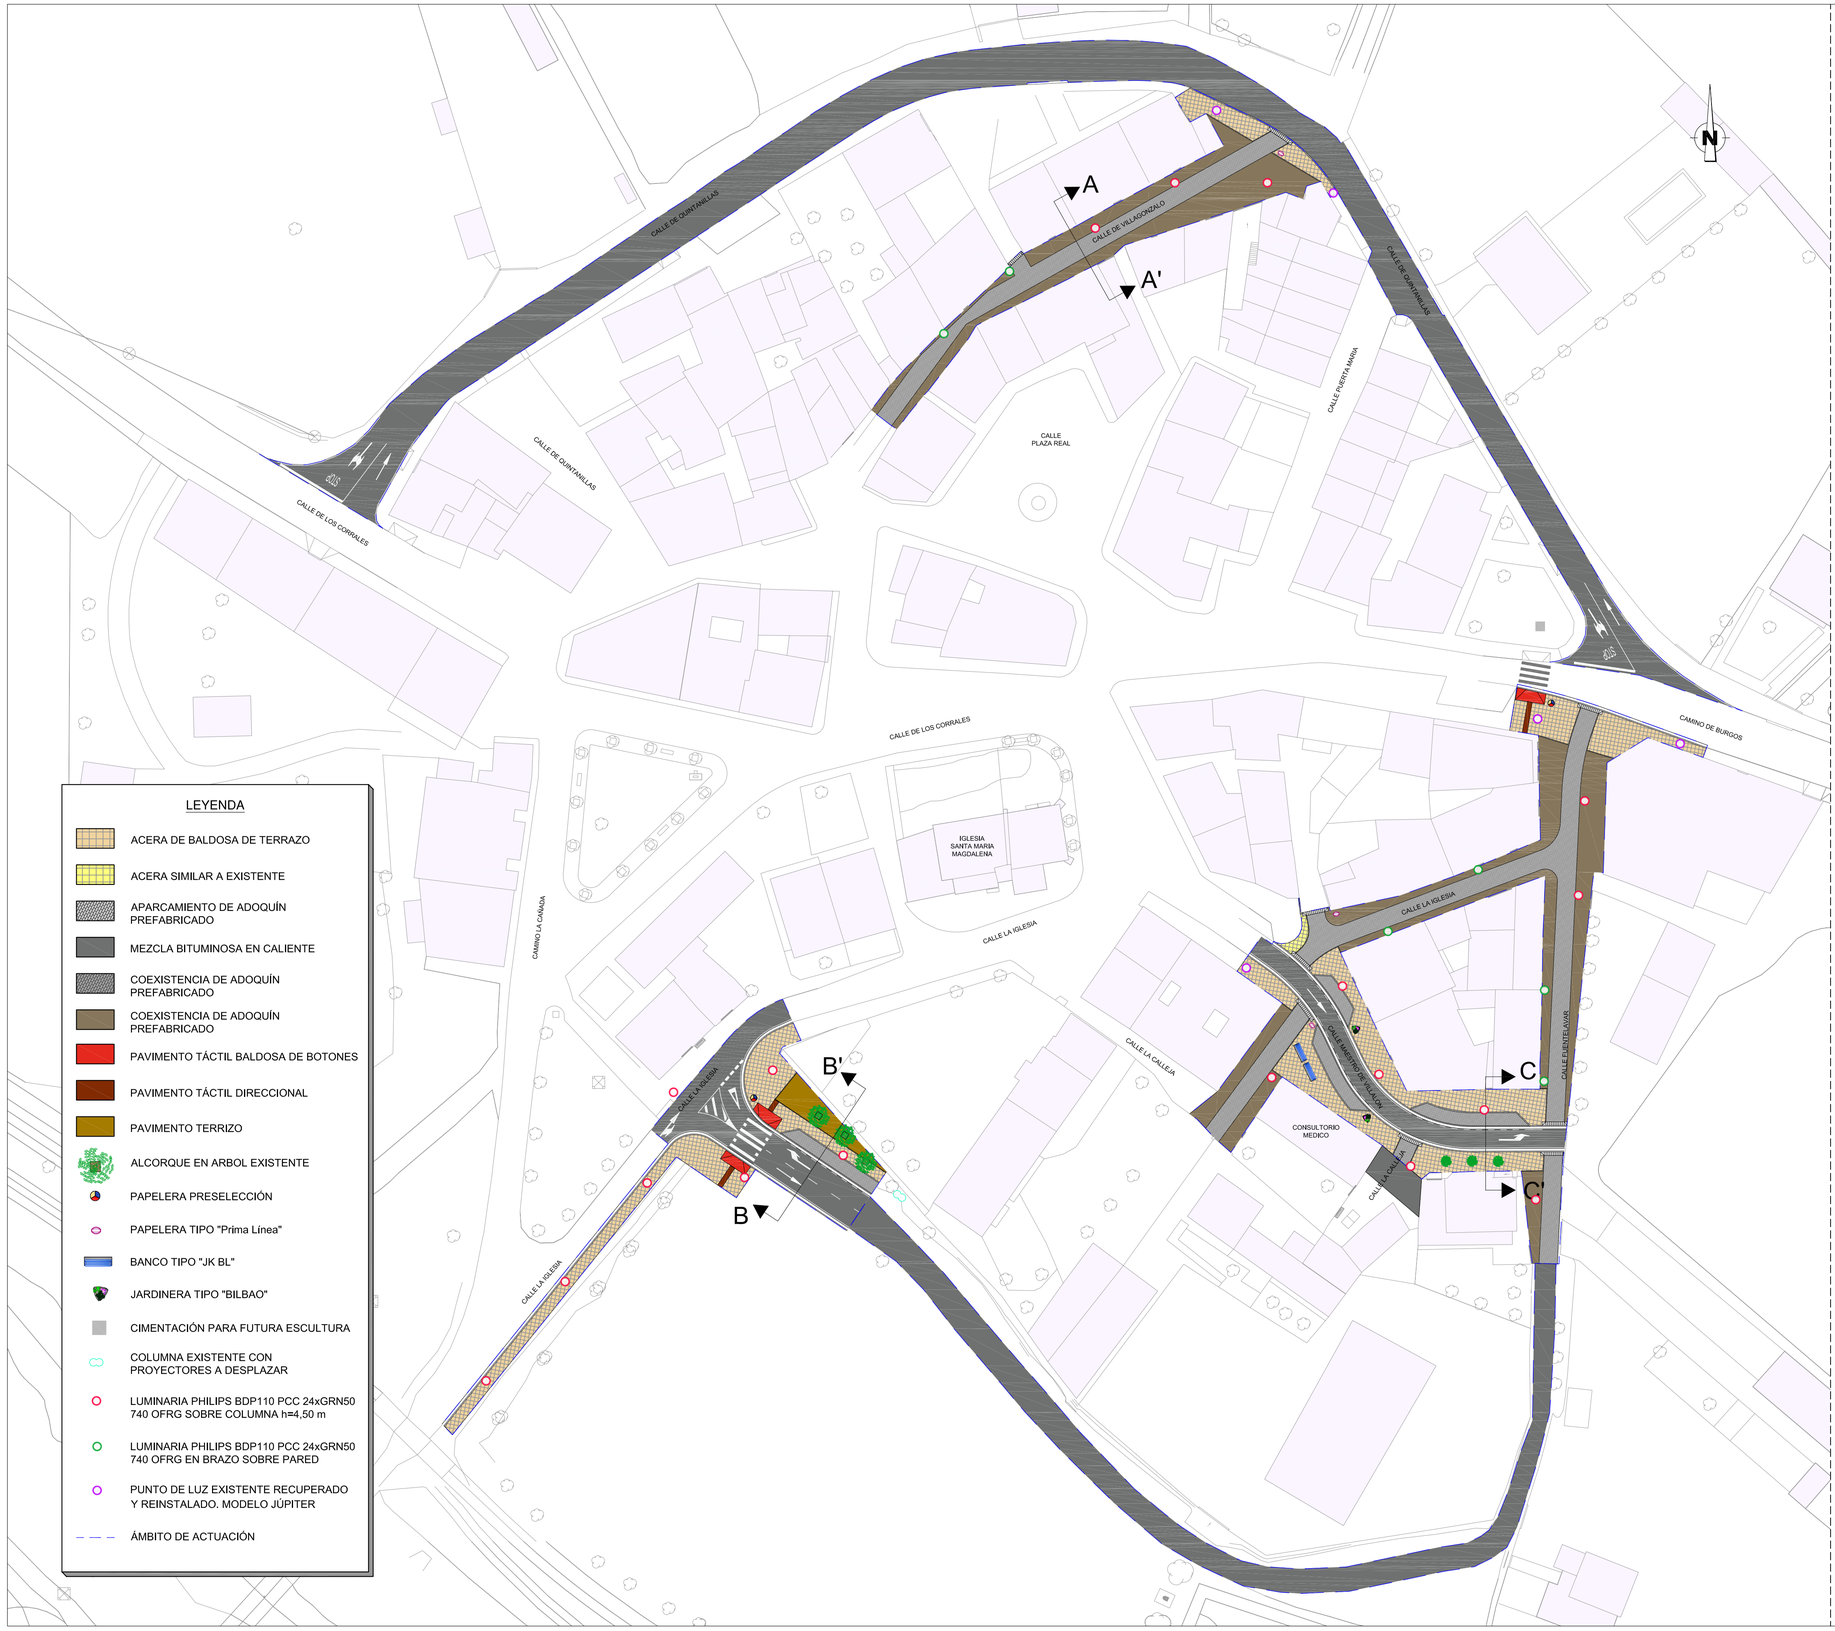

SECCIÓN (A-A')
ESCALA 1:75
COTAS EN m

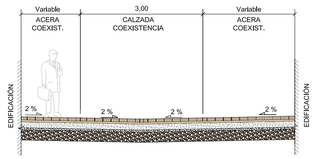

SECCIÓN (B-B')
ESCALA 1:75
COTAS EN m

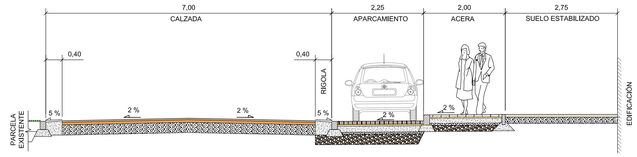

SECCIÓN (C-C')
ESCALA 1:75
COTAS EN m

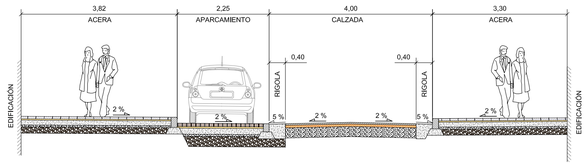

Ayuntamiento de Burgos